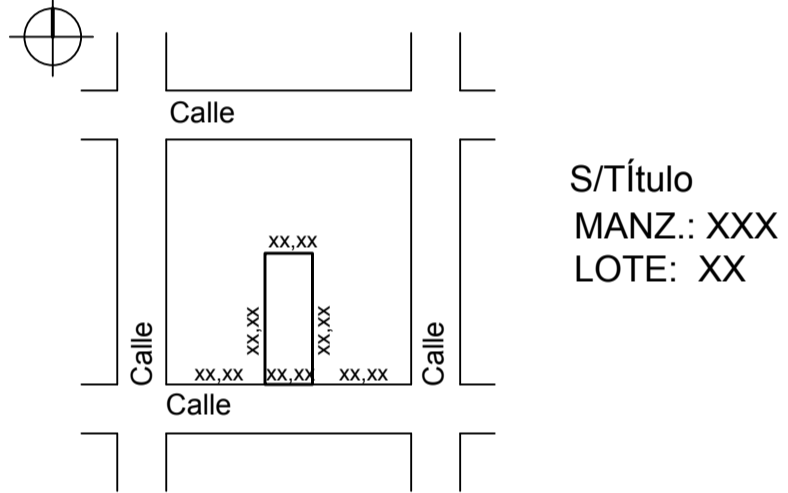


QUILMES

| | | | | | | | | | | | | | |
|--|---|----------------------|----------------------|---------|--|-----------|-------|-----------|--|--|--|--|-----------------------------|
| PARTIDA DE CONTR. TERRIT. N°: XXXX CUENTA MUNICIPAL N° XXXXX | ANTECEDENTE EXPTE. N°: | | | | | | | | | | | | |
| PLANO DE OBRA: XXX (ejecutado sin permiso, a construir, etc) DESTINO: XXXX (vivienda, comercio, etc) PROPIEDAD DE: <p style="text-align: center; margin: 10px 0;">XXXX (nombre del propietario o propietarios)</p> CALLE: XXXXXXXXXXXXX N° XXX ESCALA 1:100 | | | | | | | | | | | | | |
| LOCALIDAD: XXXXX PARTIDO DE QUILMES | | | | | | | | | | | | | |
| NOMENCLATURA CATASTRAL | SUPERFICIES | | | | | | | | | | | | |
| <table border="1" style="width: 100%; border-collapse: collapse;"> <tr> <td style="width: 25%;">Circ: X</td> <td style="width: 25%;">Secc: X</td> <td style="width: 25%;">Manz: X</td> <td style="width: 25%;">Parc: X</td> </tr> </table> | Circ: X | Secc: X | Manz: X | Parc: X | SUP. TERRENO.....XXX,XX m2 SUP. CUBIERTA A CONSTRUIRXXX,XX m2 SUP. SEMICUBIERTA A CONSTR.....XXX,XX m2 SUP. TOTALXXX,XX m2 SUP. LIBRE DEL TERRENOXXX,XX m2 | | | | | | | | |
| Circ: X | Secc: X | Manz: X | Parc: X | | | | | | | | | | |
|  | AGUA: SI / NO CLOACA: SI / NO | | | | | | | | | | | | |
| PLANEAMIENTO | PROPIETARIO | | | | | | | | | | | | |
| ZONA XX F.O.S. 0.6 F.O.T..... XX DENSIDAD XX COEF. DE HACINAM. XX PATIO MANZ XX | MANIFIESTO QUE LA APROBACIÓN DE LOS PLANOS NO IMPLICA LA HABILITACIÓN DE LA FINCA O LOCAL. Firma:..... Nombre: Domicilio: | | | | | | | | | | | | |
| <table border="1" style="width: 100%; border-collapse: collapse;"> <tr> <td colspan="2" style="text-align: center;">CANT. DE VIVIENDAS</td> <td colspan="2" style="text-align: center;">CANT. DE COM. - IND.</td> </tr> <tr> <td style="width: 25%;">EJEC.</td> <td style="width: 25%;">A CONSTR.</td> <td style="width: 25%;">EJEC.</td> <td style="width: 25%;">A CONSTR.</td> </tr> <tr> <td style="height: 20px;"></td> <td></td> <td></td> <td></td> </tr> </table> | CANT. DE VIVIENDAS | | CANT. DE COM. - IND. | | EJEC. | A CONSTR. | EJEC. | A CONSTR. | | | | | PROYECTO Y DIRECCION |
| CANT. DE VIVIENDAS | | CANT. DE COM. - IND. | | | | | | | | | | | |
| EJEC. | A CONSTR. | EJEC. | A CONSTR. | | | | | | | | | | |
| | | | | | | | | | | | | | |
| REGISTRO N° | Firma:..... Nombres: Domicilio: Matr.Mun. | | | | | | | | | | | | |
| Matr.CAPBA N° | | | | | | | | | | | | | |