


ZONA	F.O.S. %	F.O.T. %	DENSIDAD hab/ha.	RET. FTE. mts.	RET. FDO. mts.	RET. x ENS.	ALT. MAX. mts.	SERVICIOS
C1	0,6	1,9	600	3B	F=0,5 (n-20)	*****	9,50	agua/cloaca
C2	0,6	0,8	150	3B	F=0,5 (n-20)	*****	9,50	agua
R1	0,6	1,7	200	3B	F=0,5 (n-20)	*****	9,50	agua/cloaca
R2	0,6	1,9	500	4H	F=0,5 (n-20)	*****	9,50	agua/cloaca
R3	0,6	1,9	300	3H	F=0,5 (n-20)	*****	9,50	agua/cloaca
R4	0,5	0,8	150	3B	20 % (1)	*****	9,50	agua
R5	0,5	0,8	200	3B	20 % (1)	*****	9,50	agua/cloaca
R6	0,5	0,8	100	3B	20 % (1)	*****	9,50	sin servicio
R7	0,4	0,7	140	4B	**** (2)	*****	9,50	agua
R8	0,4	0,7	200	4B	**** (2)	*****	9,50	agua/cloaca
R9	0,4	0,7	100	4B	**** (2)	*****	9,50	sin servicio
R10	0,25	0,5	100	4B	**** (2)	*****	9,50	agua
R11	0,25	0,5	100	4B	**** (2)	*****	9,50	sin servicio
R12	0,15	0,3	60	4H	*****	*****	9,50	agua
R13	0,15	0,3	100	4H	*****	*****	9,50	agua
C1 (y)	*****	*****	*****	*****	*****	13 *(3)	*****	*****
C1 (M)	*****	*****	*****	*****	*****	13 *(3)	*****	*****
C1 (SM)	*****	*****	*****	*****	*****	13 *(3)	*****	*****
C2	*****	*****	*****	*****	*****	*****	*****	*****
ZEI	0,6	0,8	100	6H	*****	*****	*****	*****
I1	0,6	0,8	100	6H	*****	*****	*****	sin servicio
I2	0,6	0,8	150	3 *(5)	4 *(6)	*****	9,50	agua
I3	0,6	0,8	100	3 *(5)	4 *(6)	*****	9,50	sin servicio
ZE	0,45	0,45	*****	*****	*****	*****	*****	*****

(1) Ver Art. 3.7.6.2 Ord. 3500/79
(2) Ver Art. 3.8.6.2 Ord. 3500/79
(3) Ver Art. 3.11.4.1 Ord. 3500/79
(4) Ver Art. 3.11.4.2 Ord. 3500/79
(5) Ver Art. 3.14.7.2 Ord. 3500/79
(6) Ver Art. 3.14.7.3 Ord. 3500/79

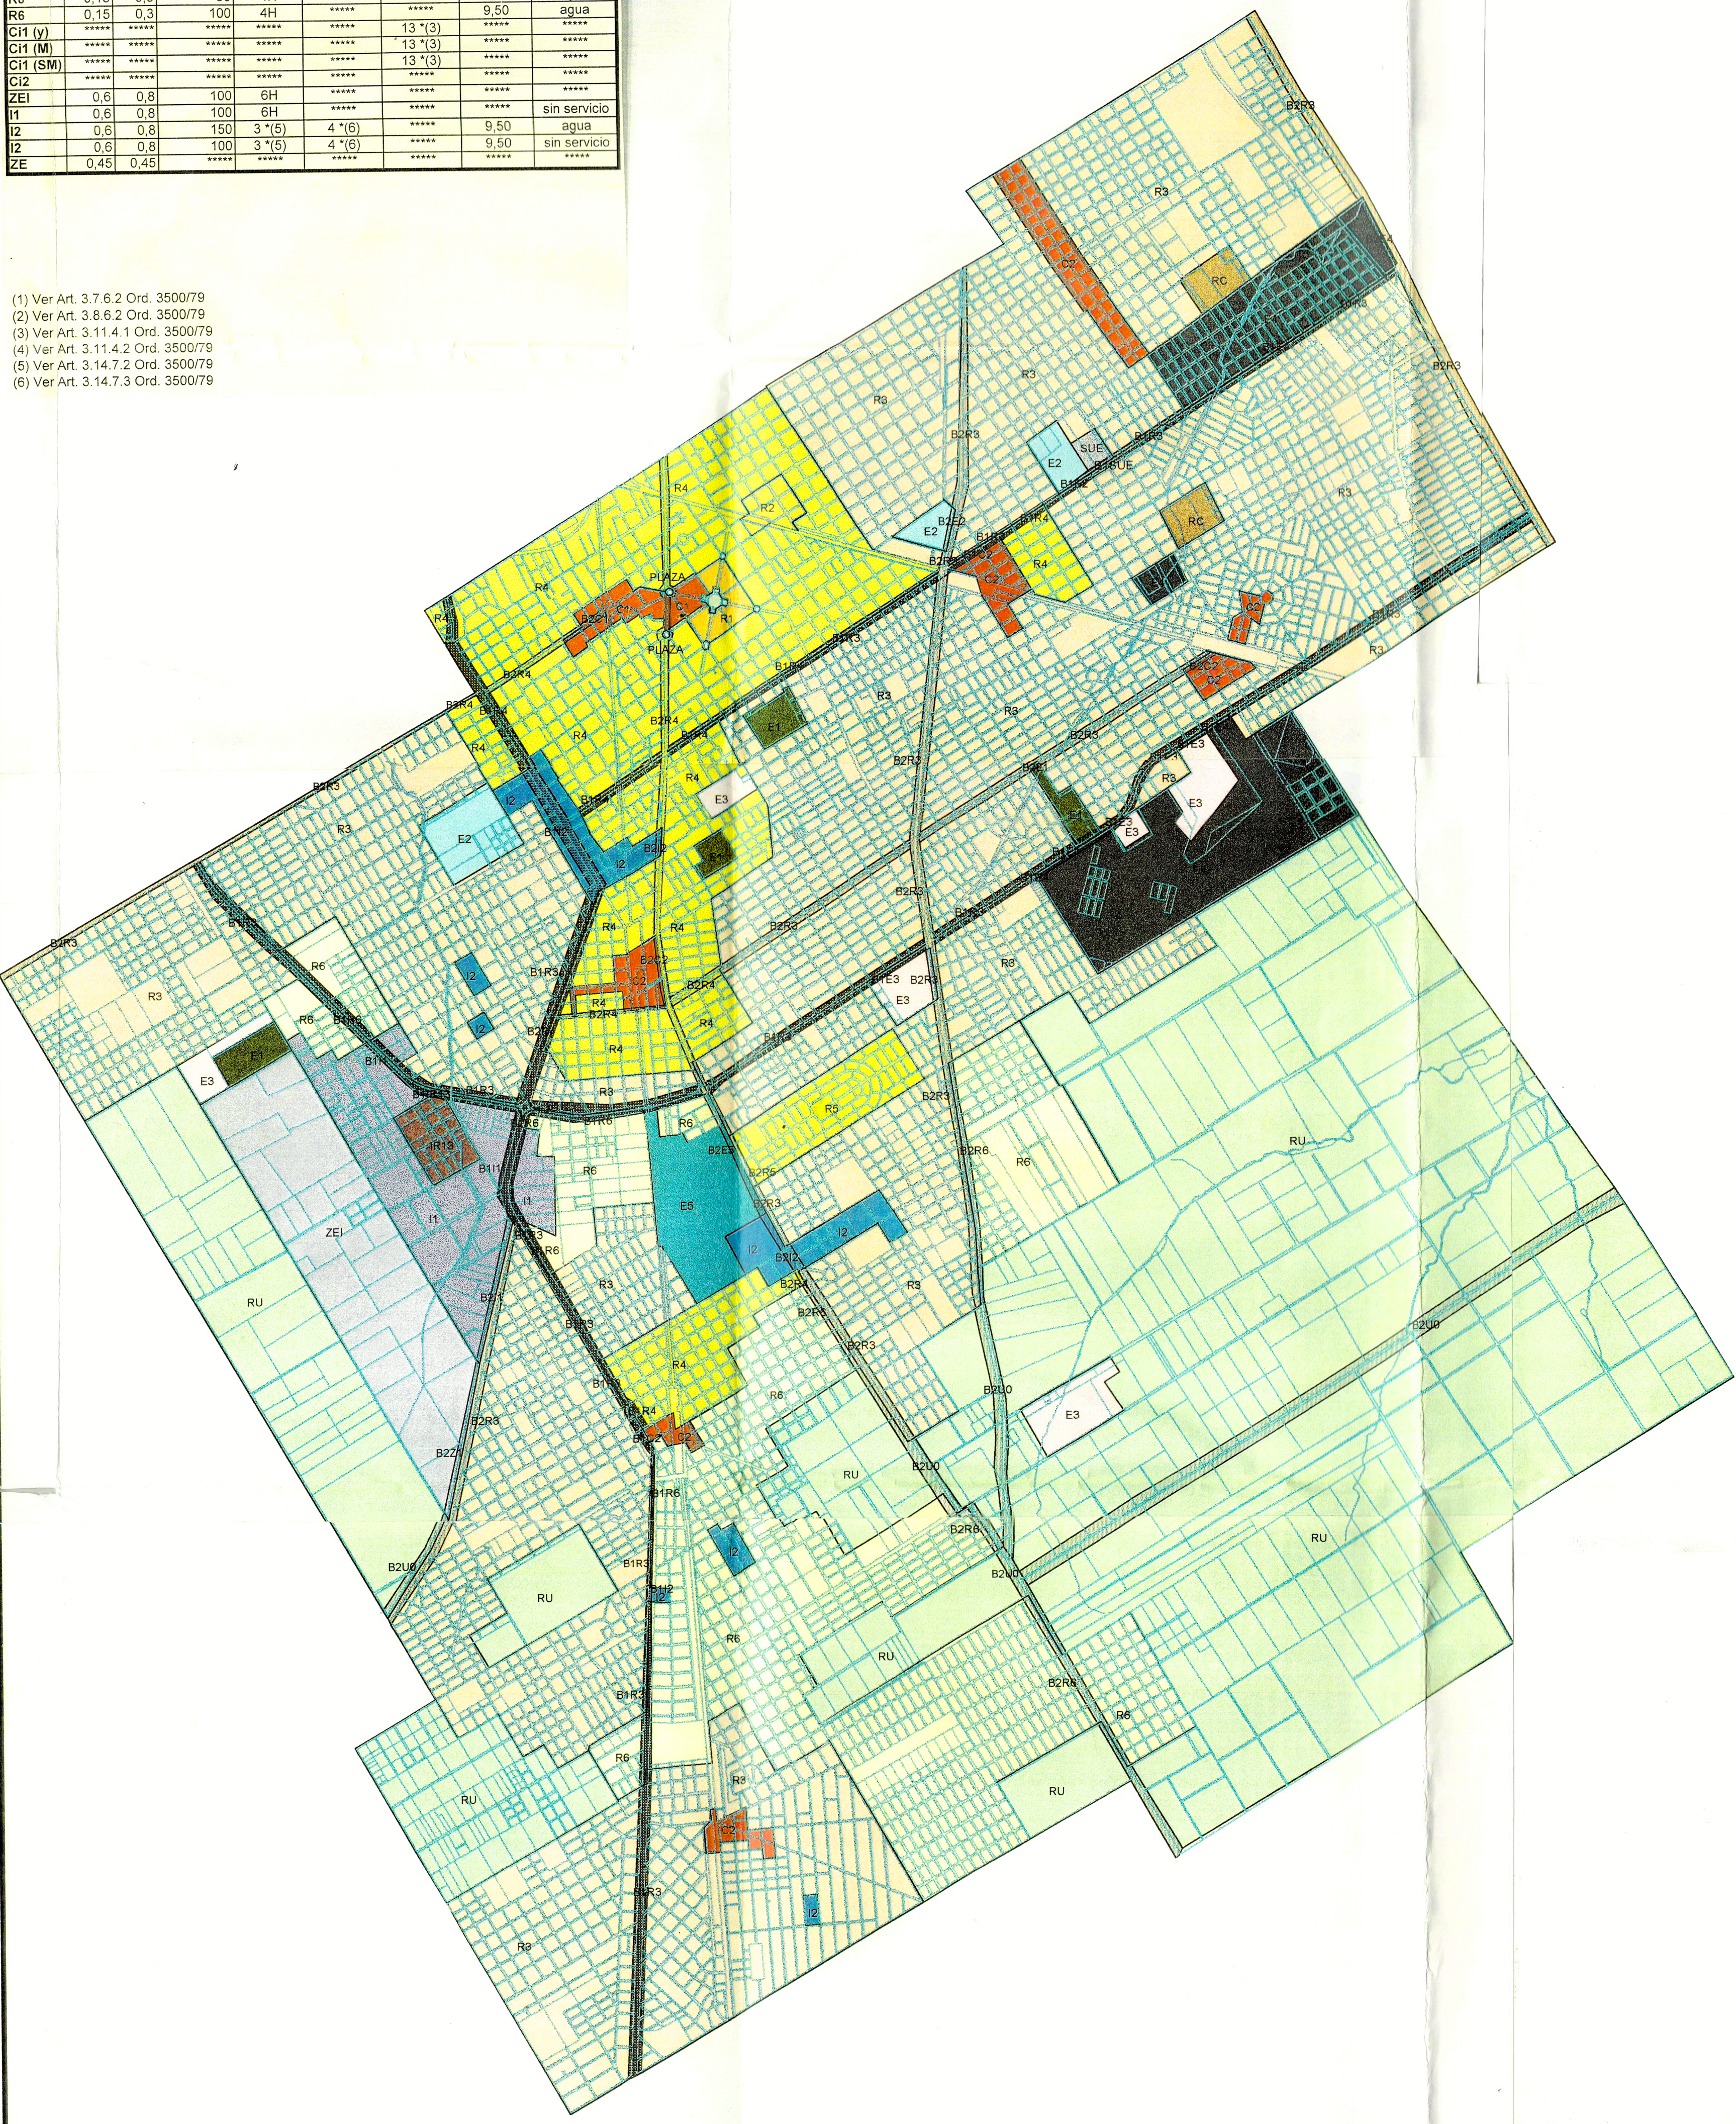

Manzal.shp
Manzanas.shp
Zon29

- B1C2
- B2C1
- B2C2
- B1E1
- B1E2
- B1E3
- B1E4
- B1E5
- B2E1
- B2E2
- B2E3
- B2E4
- B2E5
- B1I1
- B1I2
- B2I1
- B2I2
- B1IR13
- B1R3
- B1R4
- B1R6
- B2R3
- B2R4
- B2R5
- B2R6
- B1SUE
- B1U0
- B2U0
- B2Z1
- C1
- C2
- E1
- E2
- E3
- E4
- E5
- I1
- I2
- IR13
- PLAZA
- R1
- R2
- R3
- R4
- R5
- R6
- RC
- RU
- SUE
- ZIE

ZONIFICACION

MUNICIPALIDAD DE ALMIRANTE BROWN
DIRECCIÓN DE PLANEAMIENTO Y CRECIMIENTO URBANO
DEPARTAMENTO DE PLANIFICACIÓN FÍSICA
plano: ZONIFICACIÓN POR USOS - ORDENANZA 3500/79

expte.: _____ dibujó: _____ proyectó: _____
escala: 1 : 20.000 jefe depto.: Arqto. EDUARDO SUÁRES
fecha: julio 1997 directora: Arqta. ELENA STOROZENKO